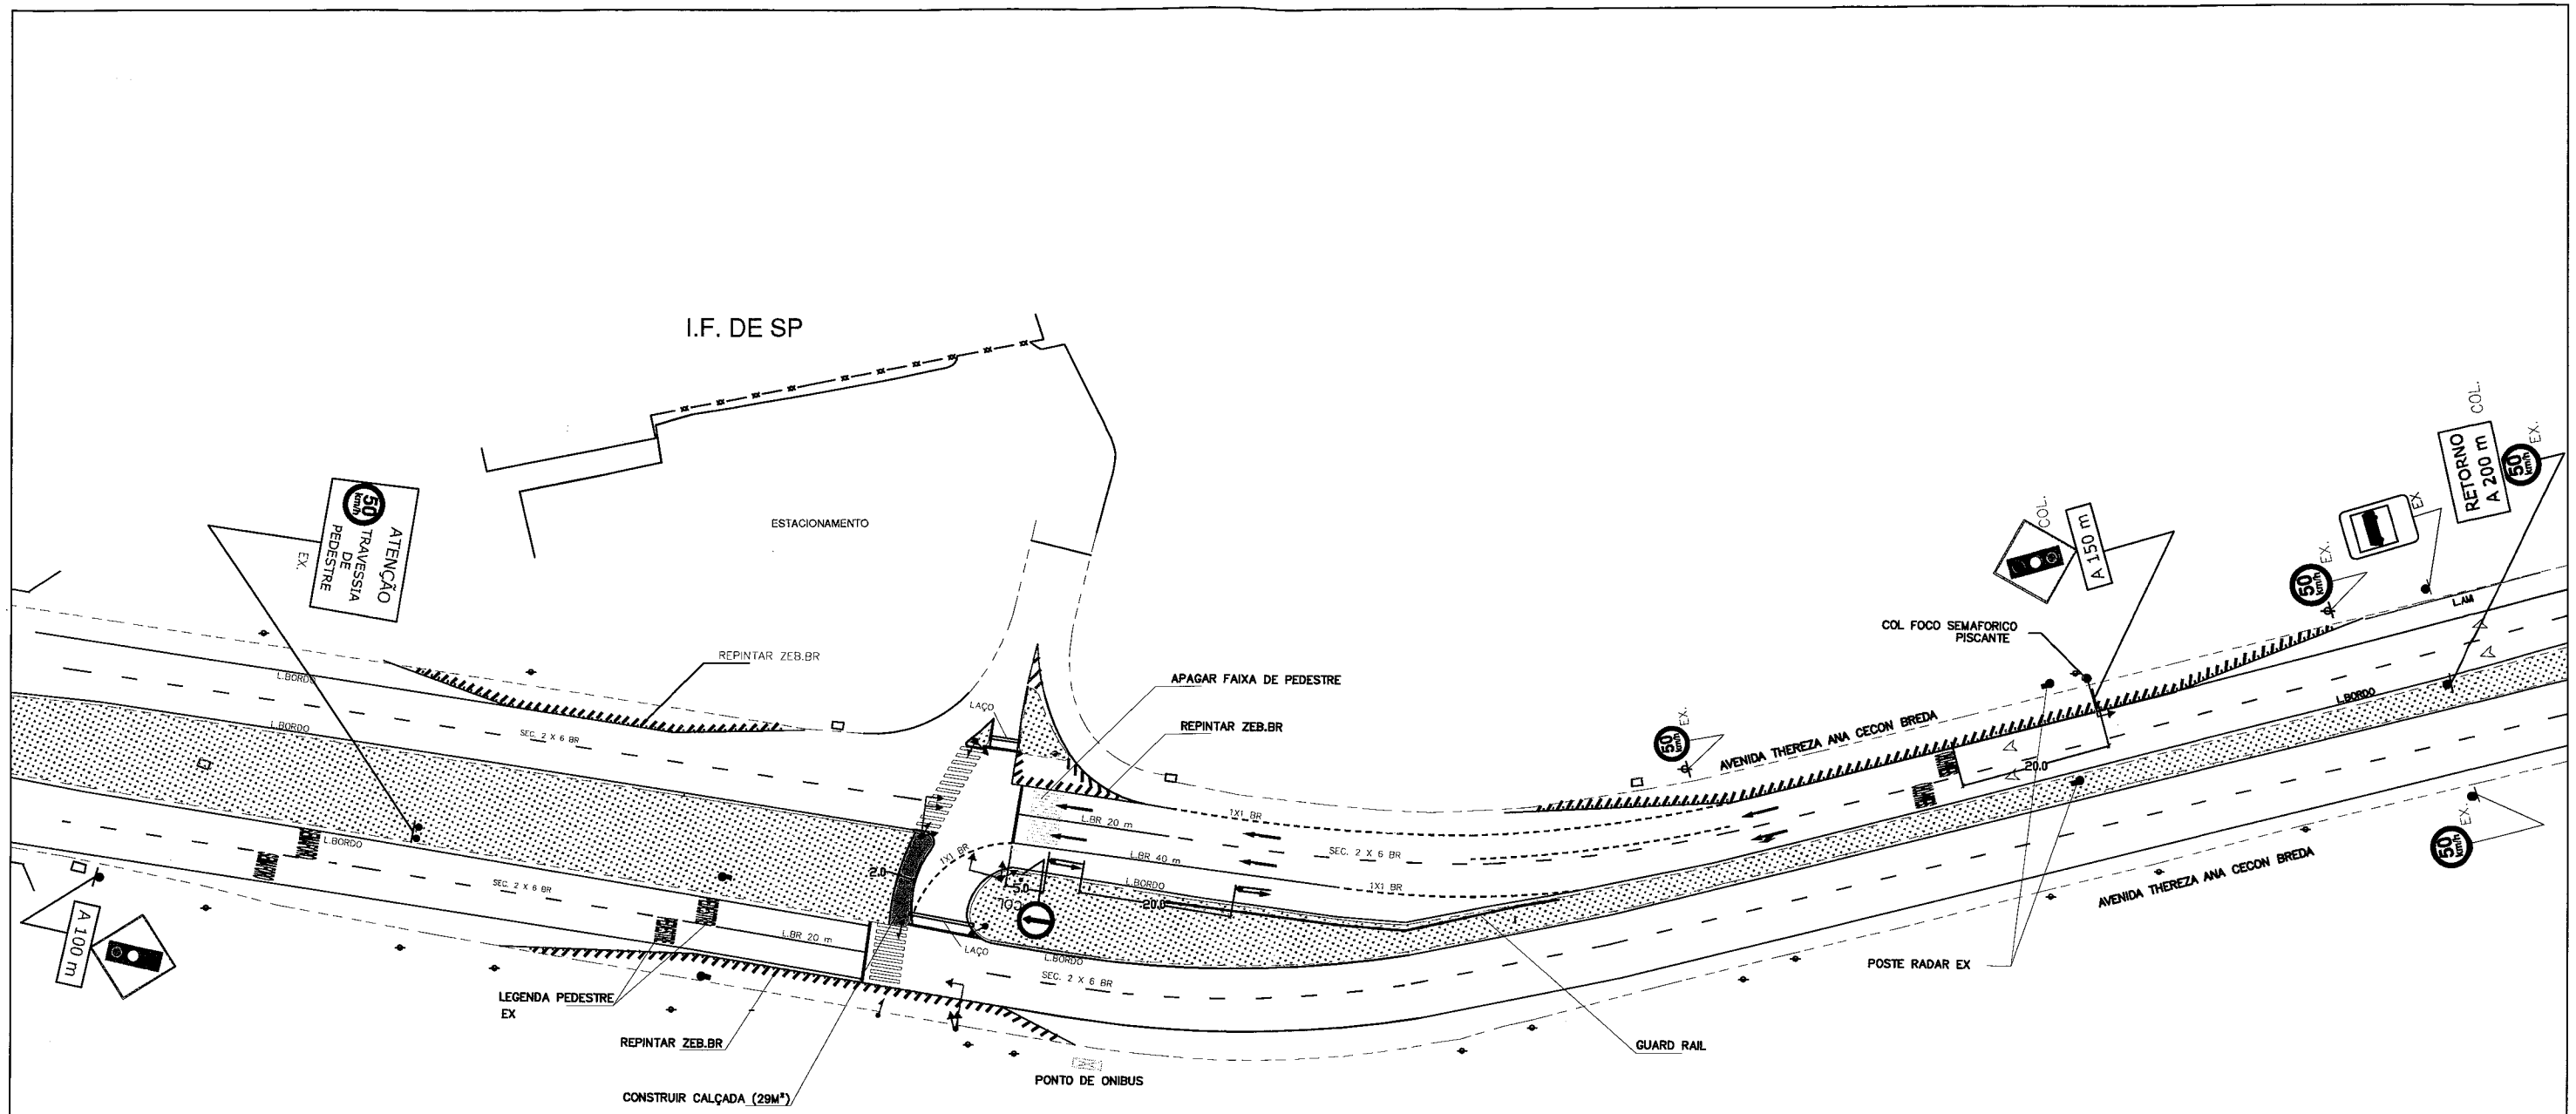

RESUMO TOTAL DA SINALIZAÇÃO SEMAFÓRICA

1 - CONTROLADOR 8 FASES TESC C/MDV4	150 mts de cabo 2x1 mm²
4 - GRUPO FOCAL P/PEDESTRE TIPO SENCO (LED)	1- MODULO CIRCUITO PISCANTE
4 - GRUPO FOCAL TIPO PRINCIPAL 2C/SETA COMPLETO (LED)	1 CX. FITA GALVANIZADA 1/2
7 - GRUPO FOCAL TIPO REPETIDOR 5C/SETA (LED)	4 ROLO DE FITA ISOLANTE
1 - FOCO PISCANTE (LED)	1 KIT CAIXA PADRÃO CPFL (COMPLETO)
7- COLUNAS 114 UMA CAVILHA	
1- COLUNA 114 DUPLA CAVILHA	
1- COLUNA 101 SIMPLES	
4- BRAÇO PROJETADO	
4- BOTOEIRAS	
22- SUPORTE FIXO	
4- SUPORTE BASCULANTE 101	
12- SUPORTE REX C/ROLDANA	
150 mts de cabo 3x1,5 mm²	
300 mts de cabo 4x1,5 mm²	
20 mts de cabo 2x4 mm²	

RESUMO TOTAL DA SINALIZAÇÃO

VERTICAL			HORIZONTAL m²		
ESPEC.	COL.	RET.	ESPEC.	PINTAR	APAGAR
R-24	1	0	Branco	266.87	0.00
A-14	02	0	Amarelo	11.00	0.00
GRAVATA (A 100M)	1	0			
GRAVATA (A 150M)	1	0			
RETORNO 200 M	1	0			
			TACHÕES		
PP	03	0	ESPEC.	COL	RET.
SEMAFORICA					
ESPEC				COL	RET.

SECRETARIA DE PLANEJAMENTO URBANO

DEPARTAMENTO DE MOBILIDADE URBANA

SERVIÇO: SINALIZAÇÃO HORIZONTAL E VERTICAL		HORIZON.	INICIO: / / TERMINO: / /
LOCAL: RUA THEREZA ANA CEOMBREDA – JD. DAS COLINAS		COMPLETO	SIM ☐ NÃO ☐
Nº PROJETO: 2199_14	ELABORAÇÃO: 16/05/2016 / ENCAMINHADO: 16/05/2016 / FOLHA:	VERTI.	INICIO: / / TERMINO: / /
RESPONSÁVEL: MARIA CLAUDETE	DESENHO: FERNANDO	COMPLETO	SIM ☐ NÃO ☐